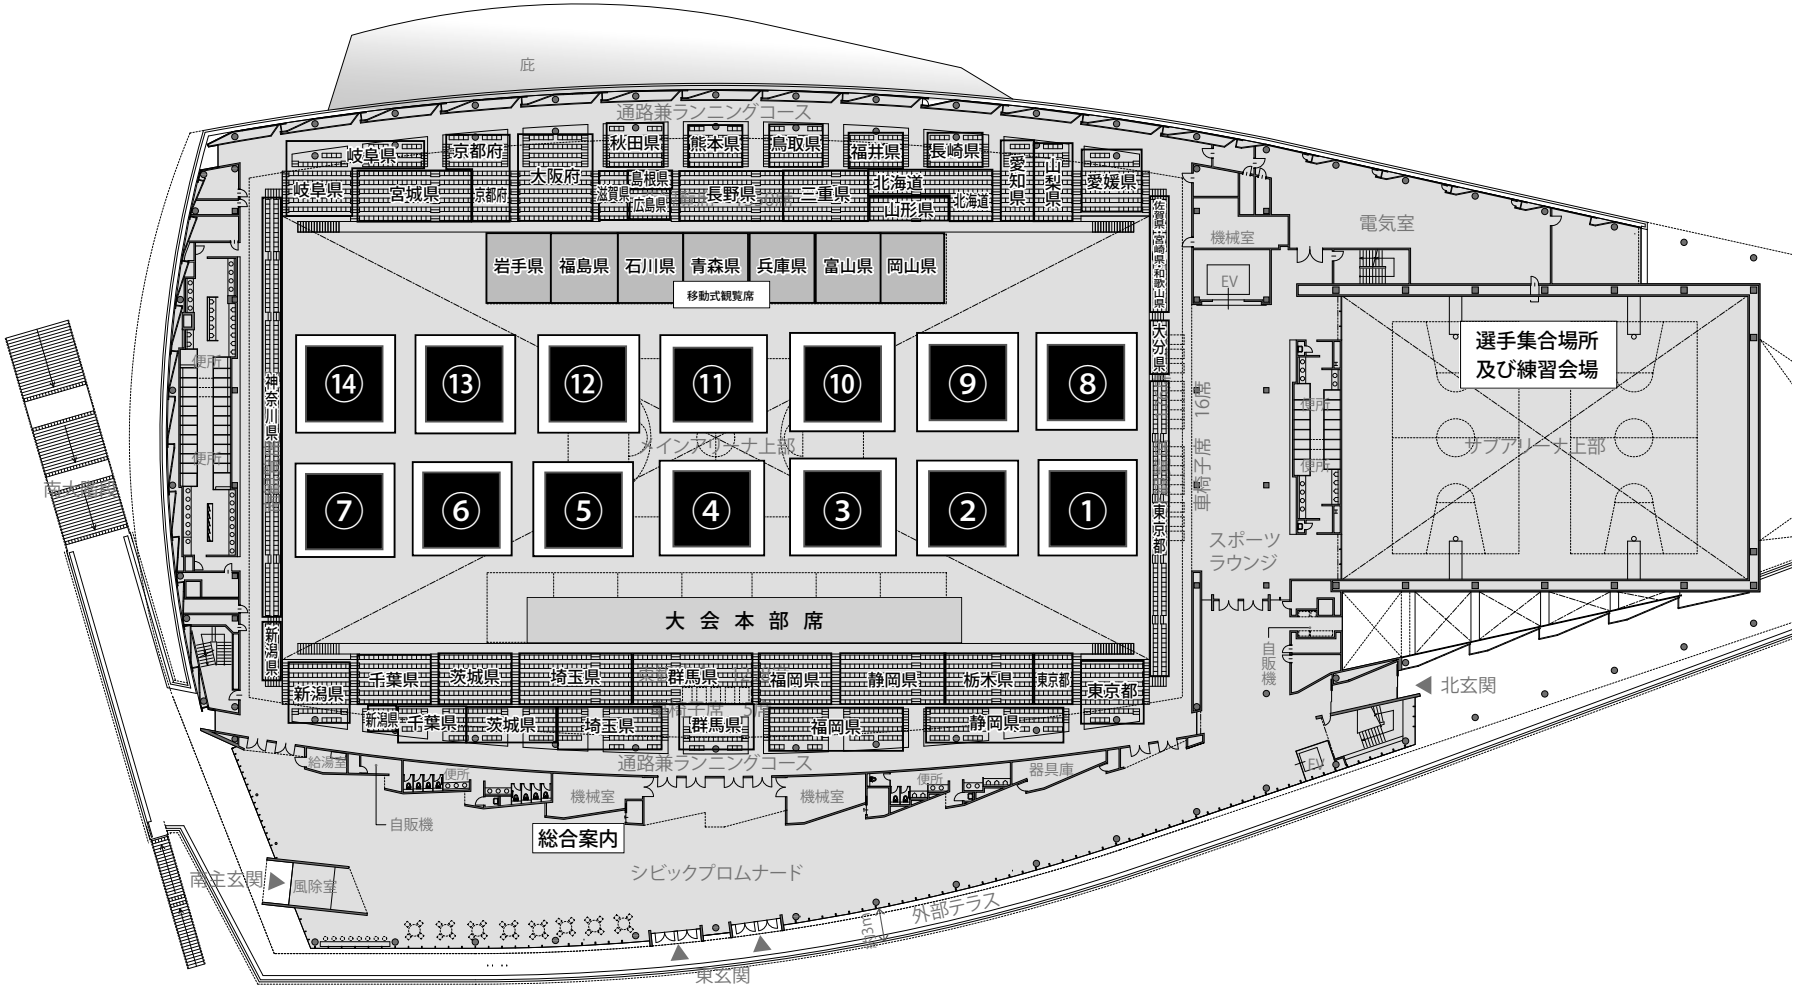

高崎アリーナ　　２階平面図　S＝1/500