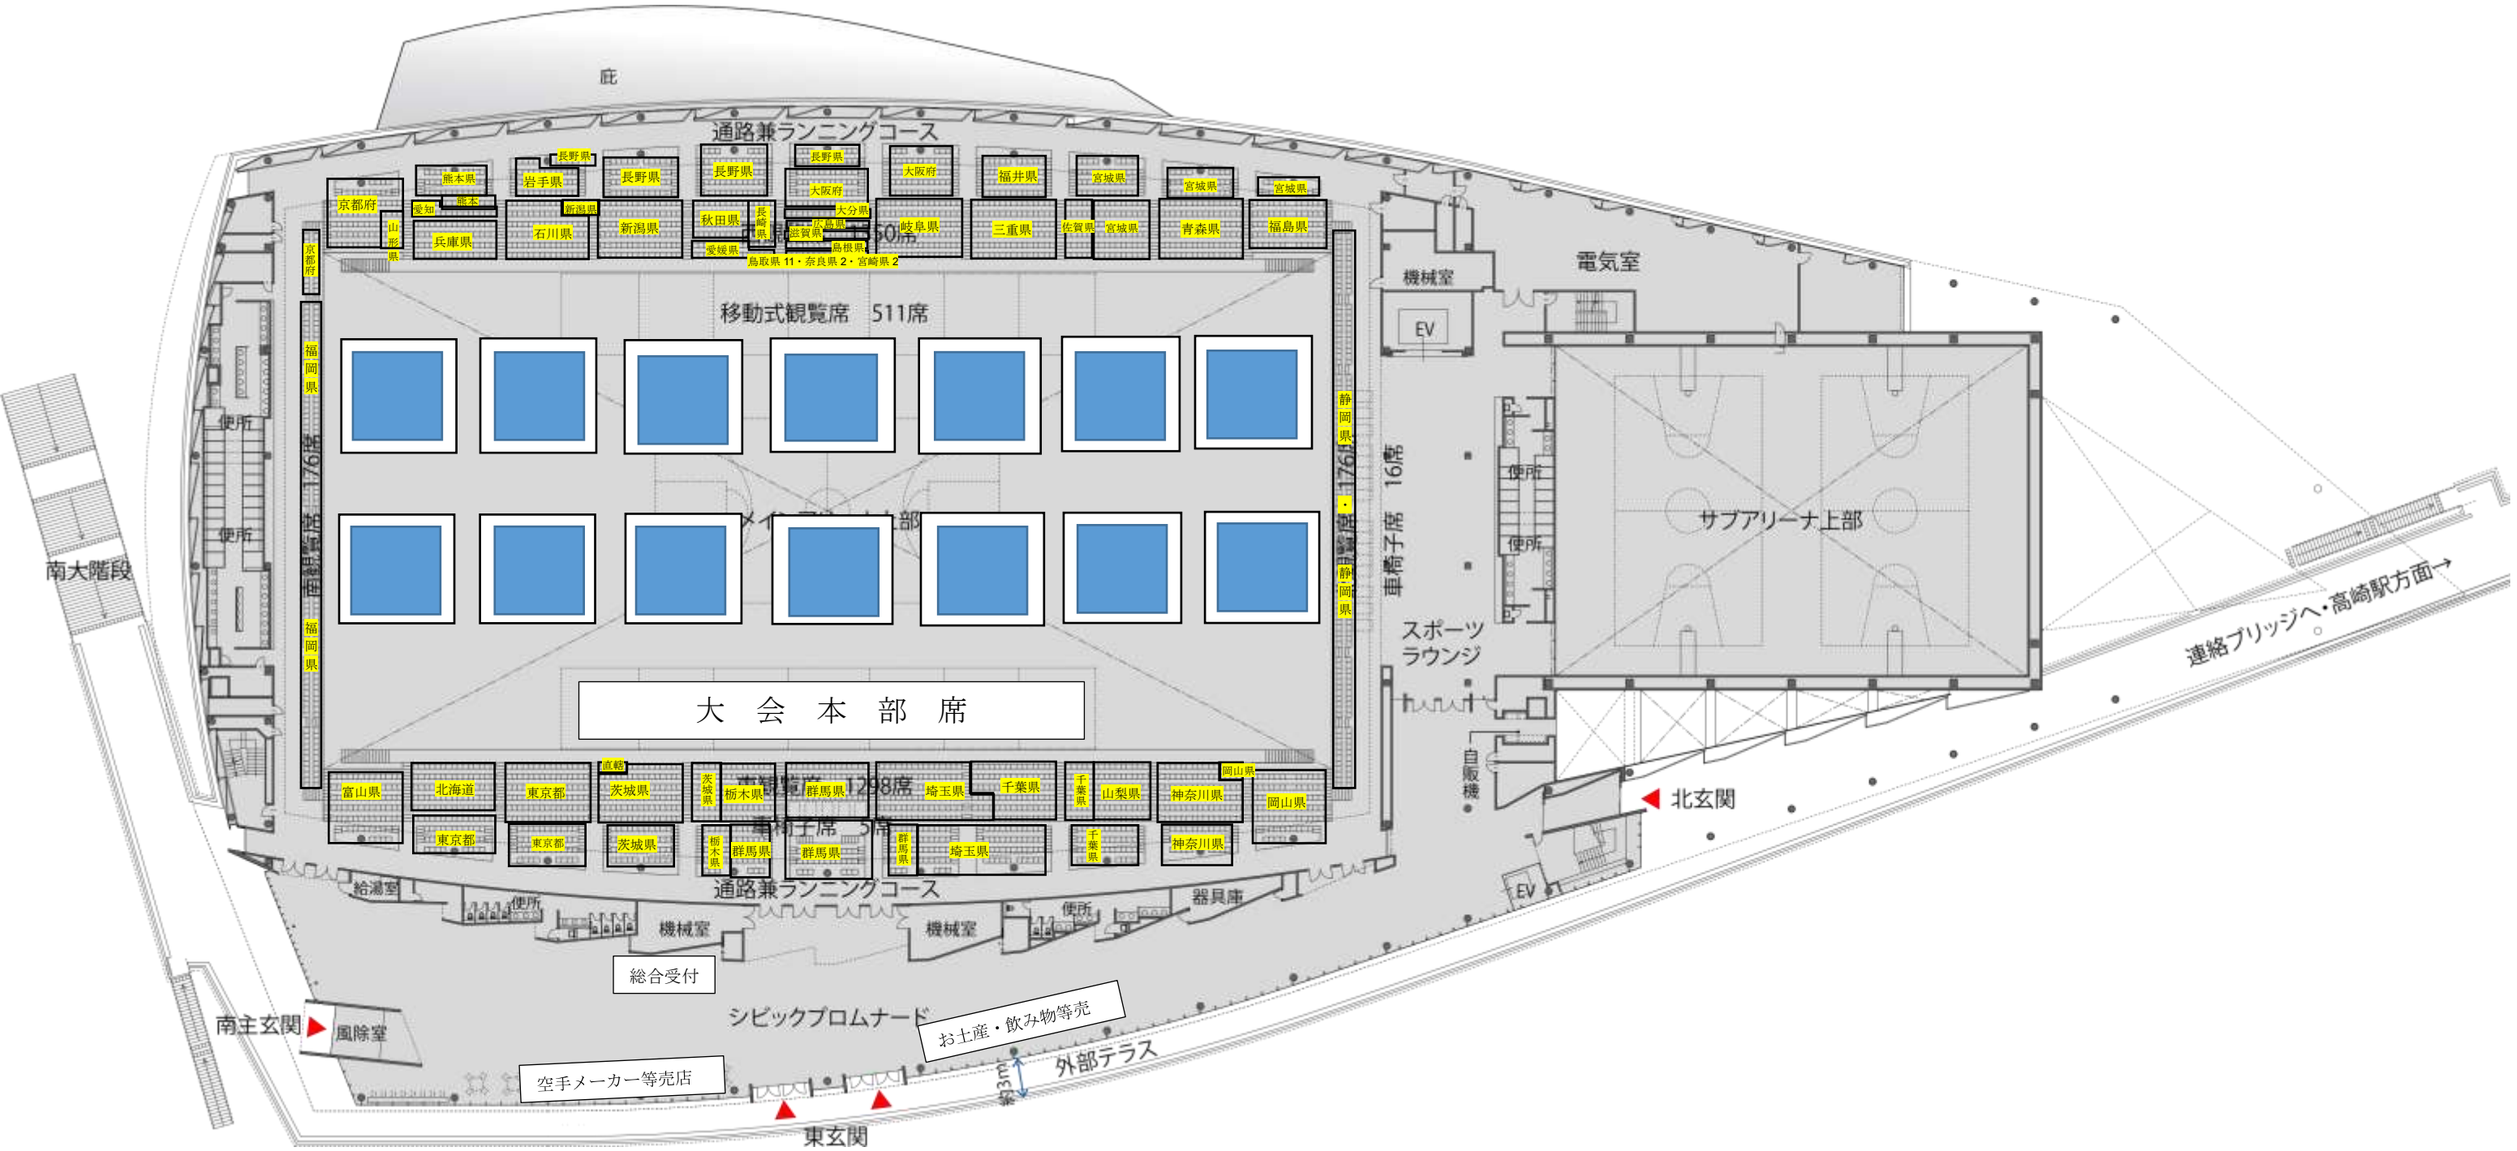

高崎市新体育館　実施設計	2階平面図　S＝1/500	